




Loft 3 EG

Wohnfläche ≈143 m²
 Anzahl Zimmer 3

Wohnen/Essen	69,00 m ²
Schlafen 1	19,00 m ²
Schlafen 2	18,00 m ²
Bad 1	6,50 m ²
Bad 2	5,00 m ²
Flur	7,50 m ²
Terrasse 1*	16,50 m ²
Terrasse 2*	20,00 m ²
Garten 1**	16,00 m ²
Garten 2**	28,00 m ²

*Die Terrassen sind zu 50% in die Wohnfläche eingerechnet
 **Die Gärten sind nicht in die Wohnfläche eingerechnet

1 2 3m

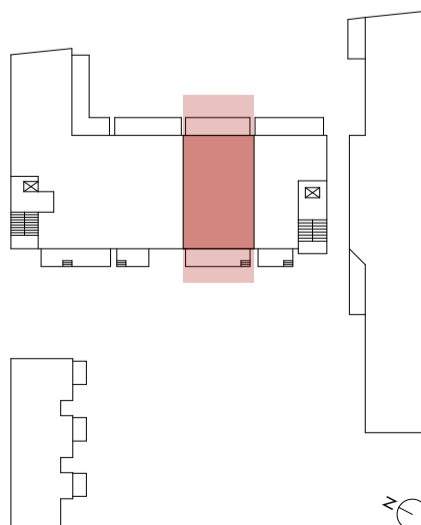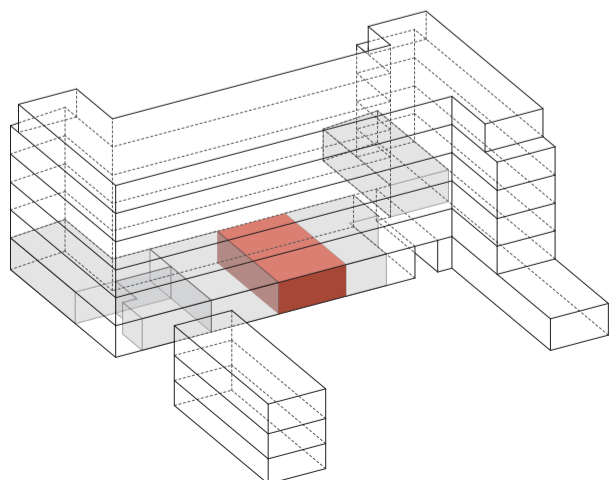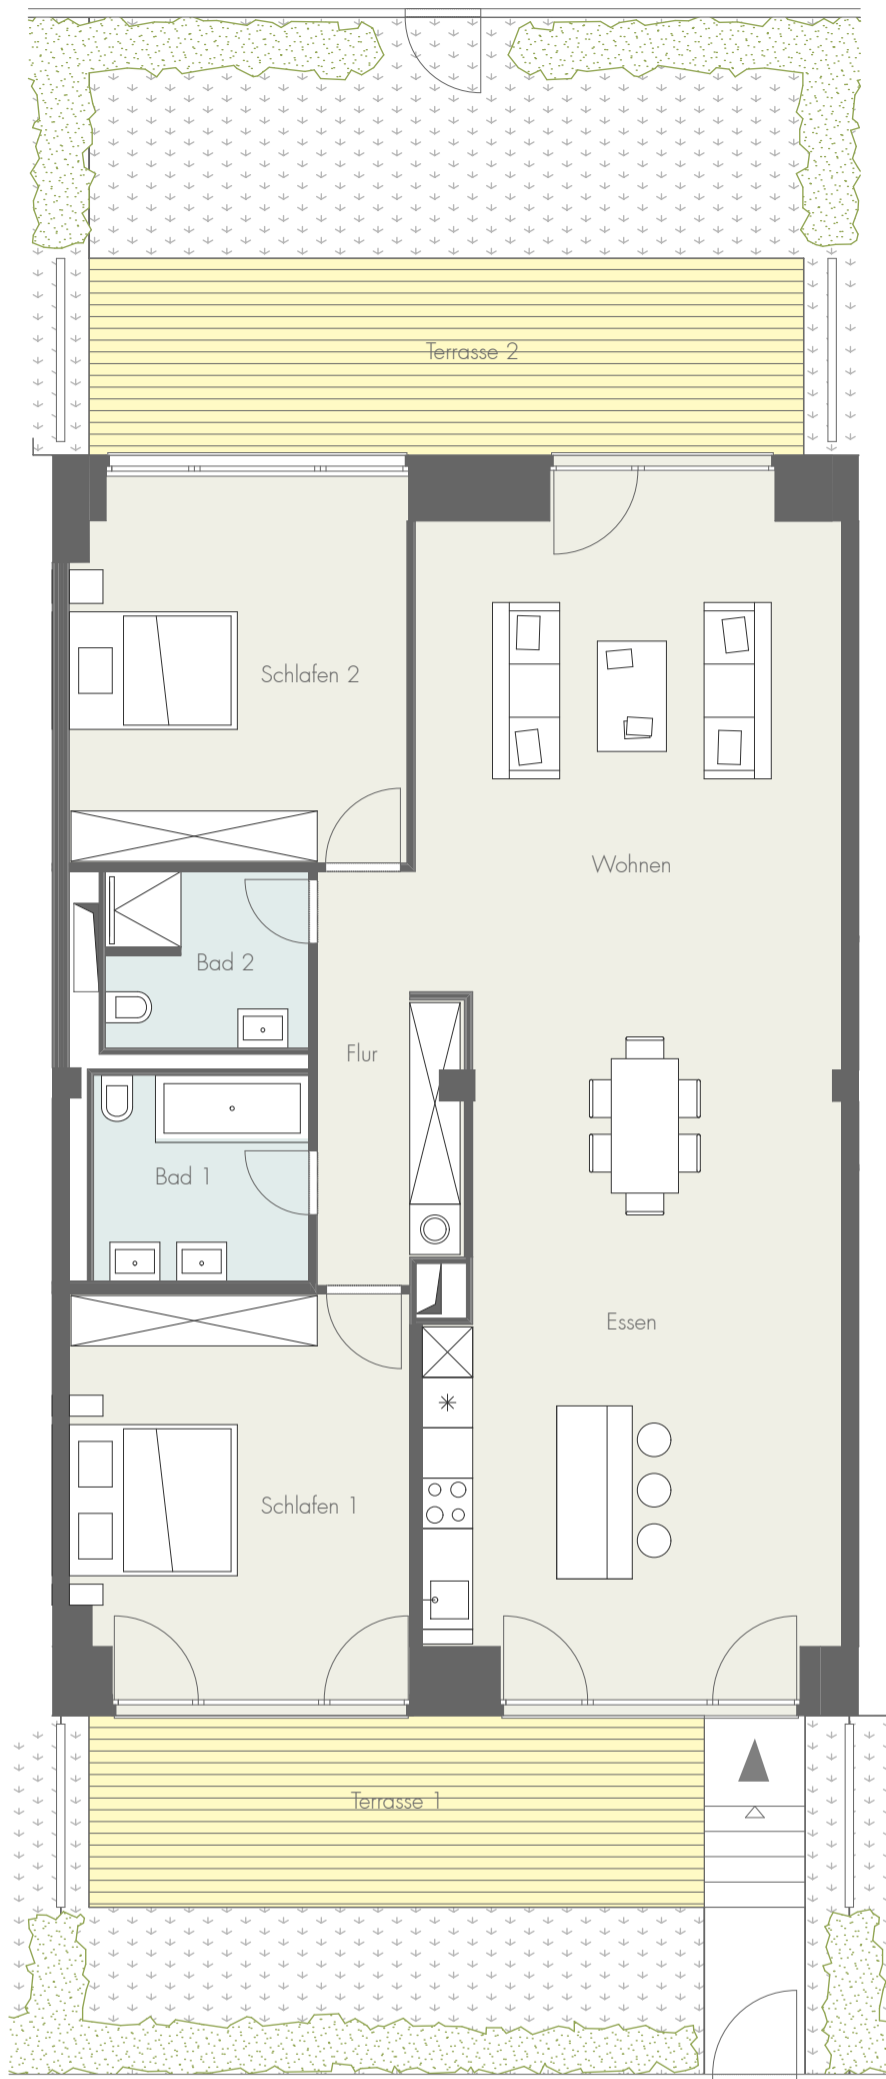

Loft 3

Edgeschoss
 Lehrter Straße 17
 10557 Berlin

Bauherr
 Immobilienverwaltungs GmbH
 Charlottenstraße 16
 10117 Berlin

Architekten
 Baumhauer
 Gesellschaft von Architekten

Planungsstand Juli 2014. Flächen- und Maßangaben sind Richtwerte. Änderungen gemäß Baugenehmigung und Ausführungsplanung vorbehalten. Maßgeblich sind die Vereinbarungen in den notariellen Kaufverträgen. Kücheneinrichtung, Waschmaschine und Möblierung sind nicht im Leistungsumfang enthalten.